




Erdgeschoss

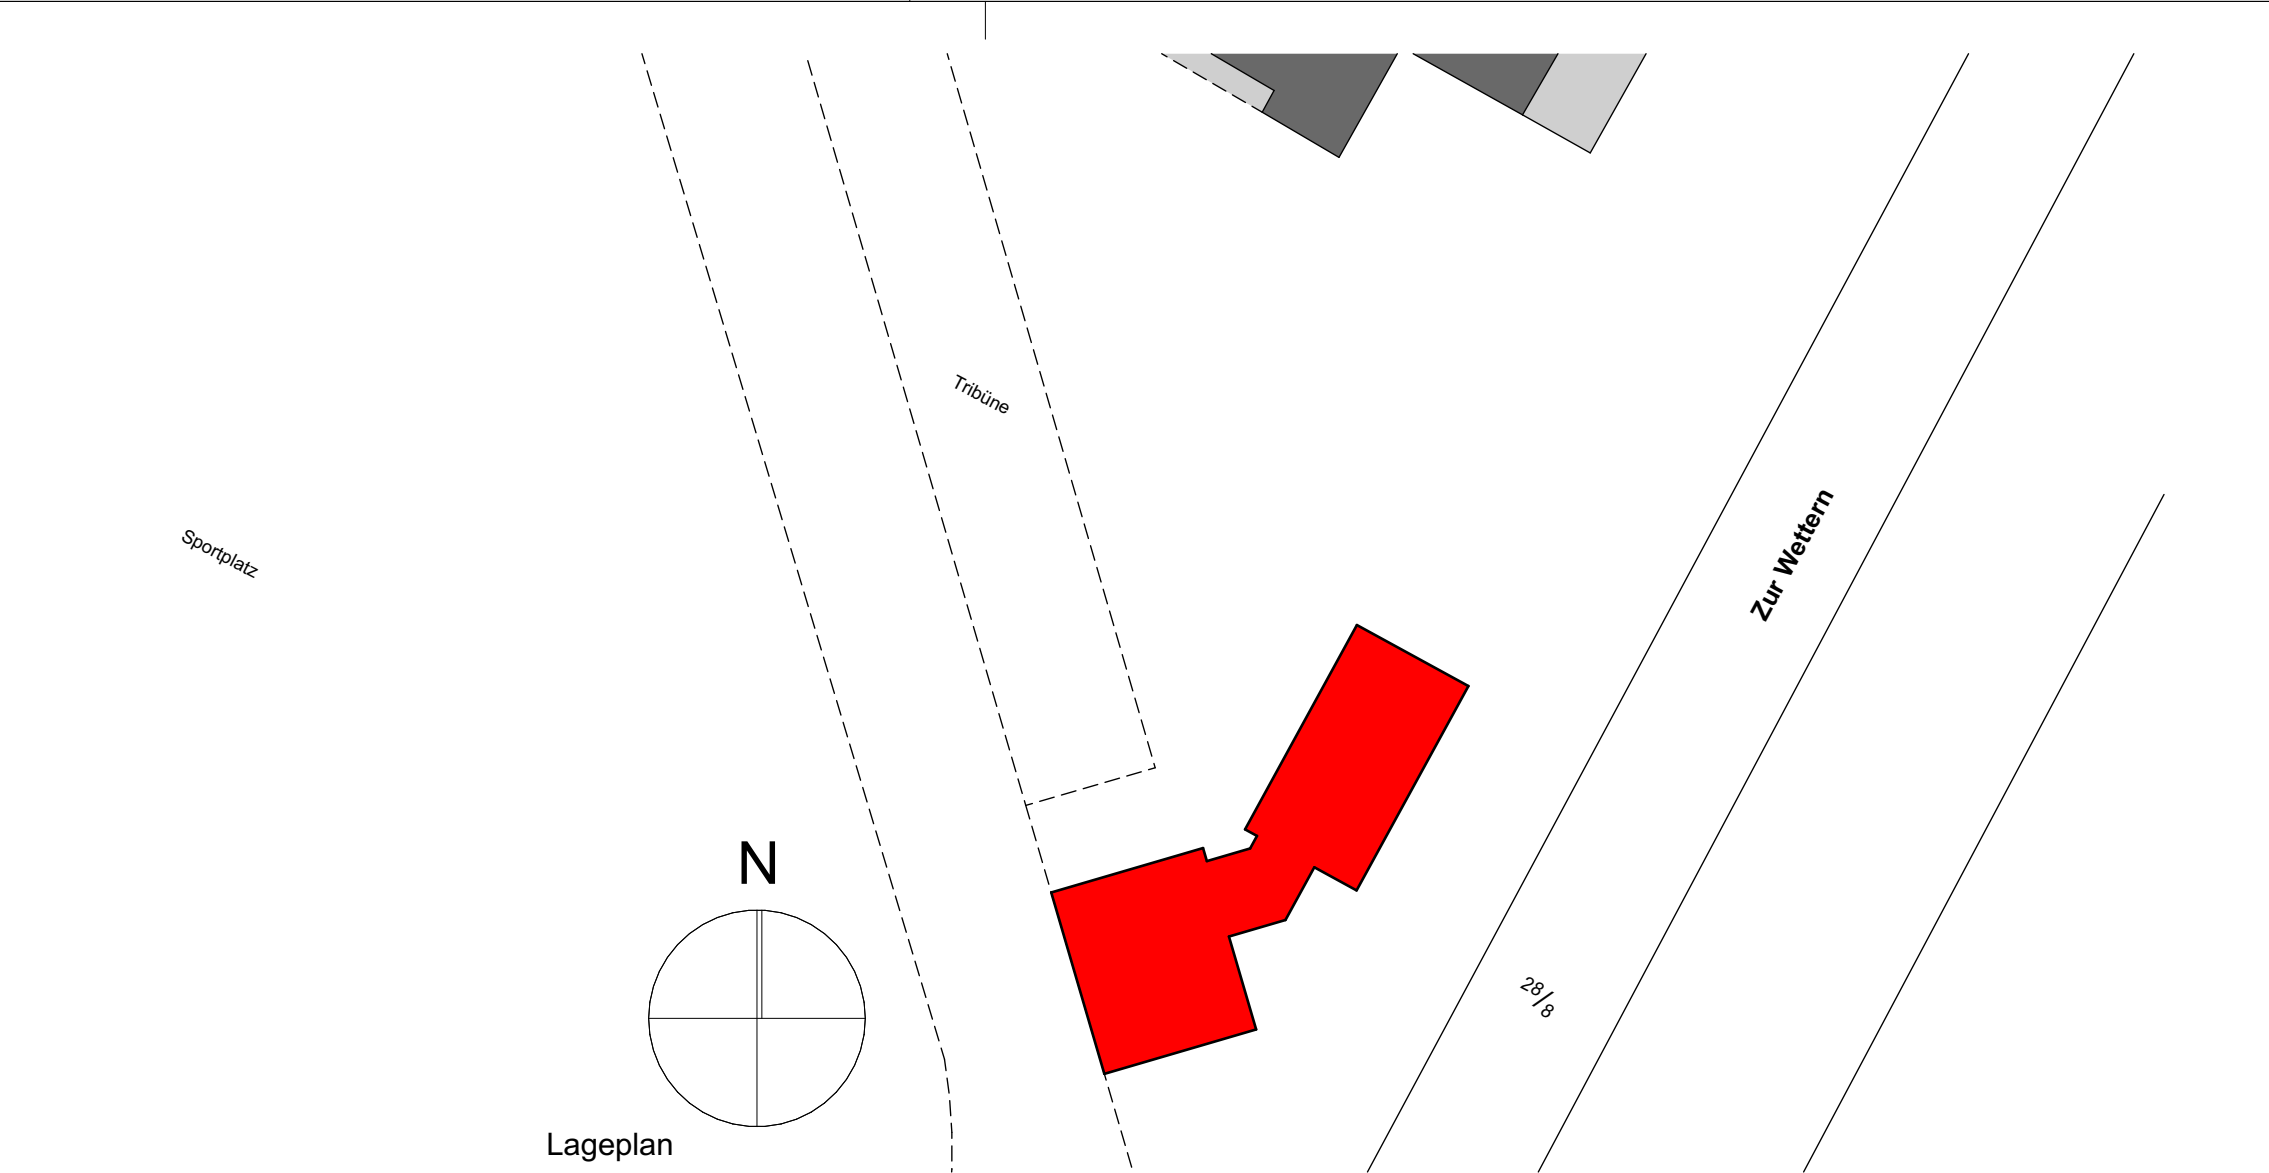

Lageplan

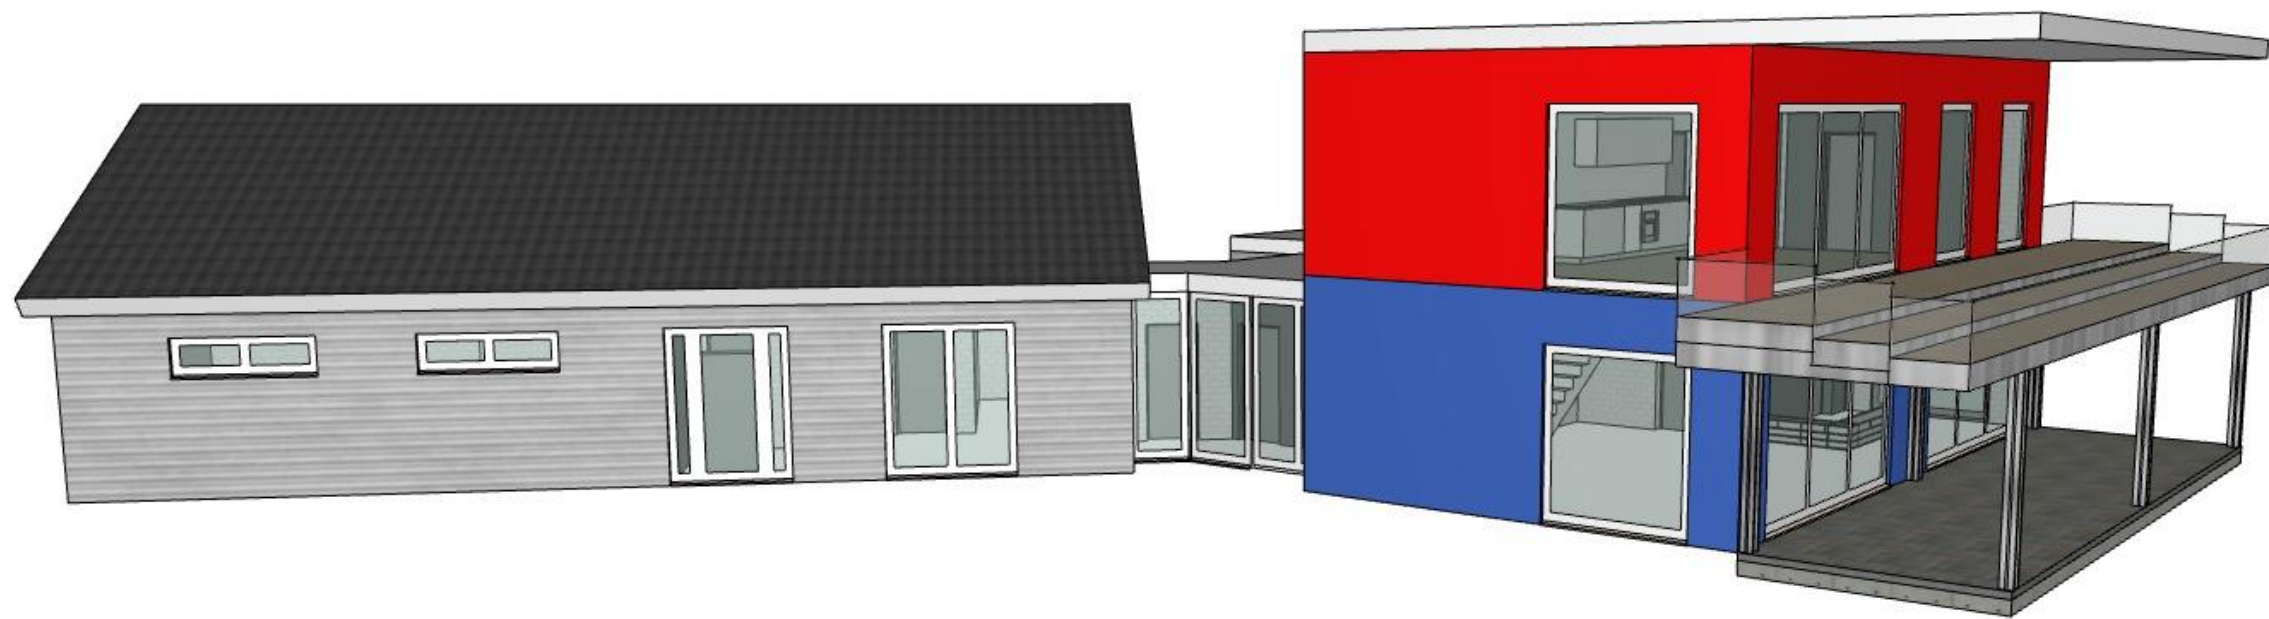

Perspektive von Nord-Osten

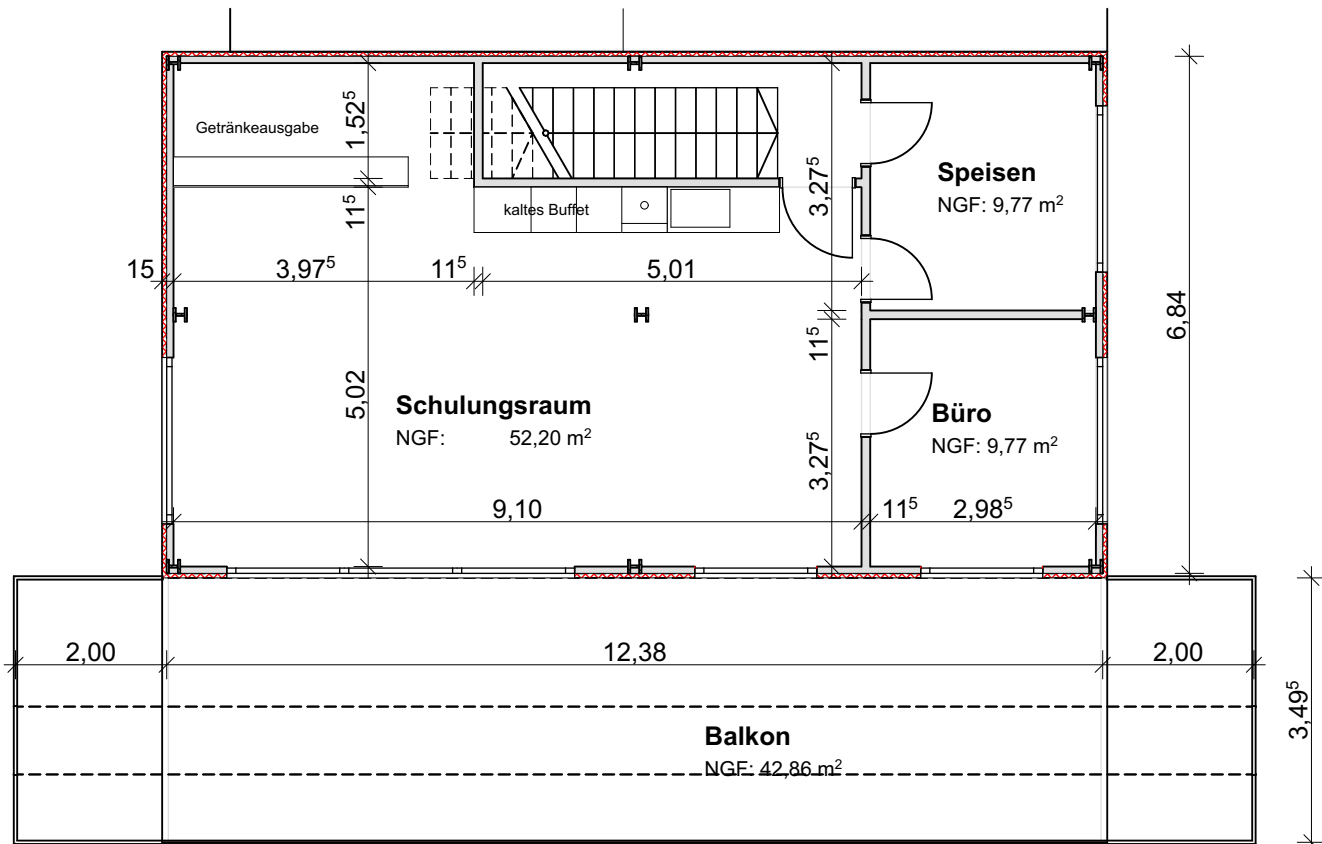

Obergeschoss

Weitergabe sowie Vervielfältigung dieser Zeichnung, Verwertung und Mitteilung seines Inhalts sind verboten, soweit nicht ausdrücklich gestattet. Zuwiderhandlungen verpflichten zu Schadensersatz. Alle Rechte für den Fall der Patent-, Gebrauchsmuster- oder Geschmacksmustereintragung vorbehalten.

Projektnummer / Projektphase 22_03 / Genehmigung	
Plannummer / Plantitel 2.02 / Grundrisse, Ansichten, Schnitt	
Bauvorhaben Vereinsgebäude Zur Wettern 21706 Drochtersen	
Bauherr Drochtersen/Assel e.V. Gauensieker Str. 35 21706 Drochtersen Tel.: +49 Mail: gossen@gossen-heuermann	
Unterschrift	
Architekt Frank Schröder Architekt Elbinsel Krautsand 51 21706 Drochtersen Tel. +49 (0) 4143 910580 Mobil. +49 (0) 1704907574 architekt.krautsand@ewe.net	
Unterschrift <i>Schröder</i>	
Maßstab 1:155,84, 1:100, 1:500	bearbeitet FS / HS
Datum 11.05.2022	Blattformat A2