

CVK - Vermessungsbüro

Dipl.-Ing. H. KRUSE - Dipl.-Ing. H. von BARGEN

Öffentlich bestellte Vermessungsingenieure - Gottlieb-Daimler-Straße 3 - 21684 Stade

Telefon (0 4141) 5 35 93-0 Telefax (0 4141) 5 35 93-33 e-mail: info@cvk-vermessung.de


Internet: http://www.cvk-vermessung.de

Gemarkung Drochtersen


Flur 22

2243308.DWG

Auftragsnummer	22 4330 8	
Koordinatensystem	Maßstab	
UTM-Koordinaten	1 : 500	
bearbeitet	03.08.2022	Richters
geprüft	03.08.2022	Haupt

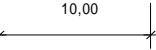

Die Darstellung basiert auf Daten der
Automatisierten Liegenschaftskarte (ALK).
Die Grundrissdarstellung ist aus einer
Karte kleineren Maßstabs abgeleitet:
evtl. eingeschränkte Genauigkeit.

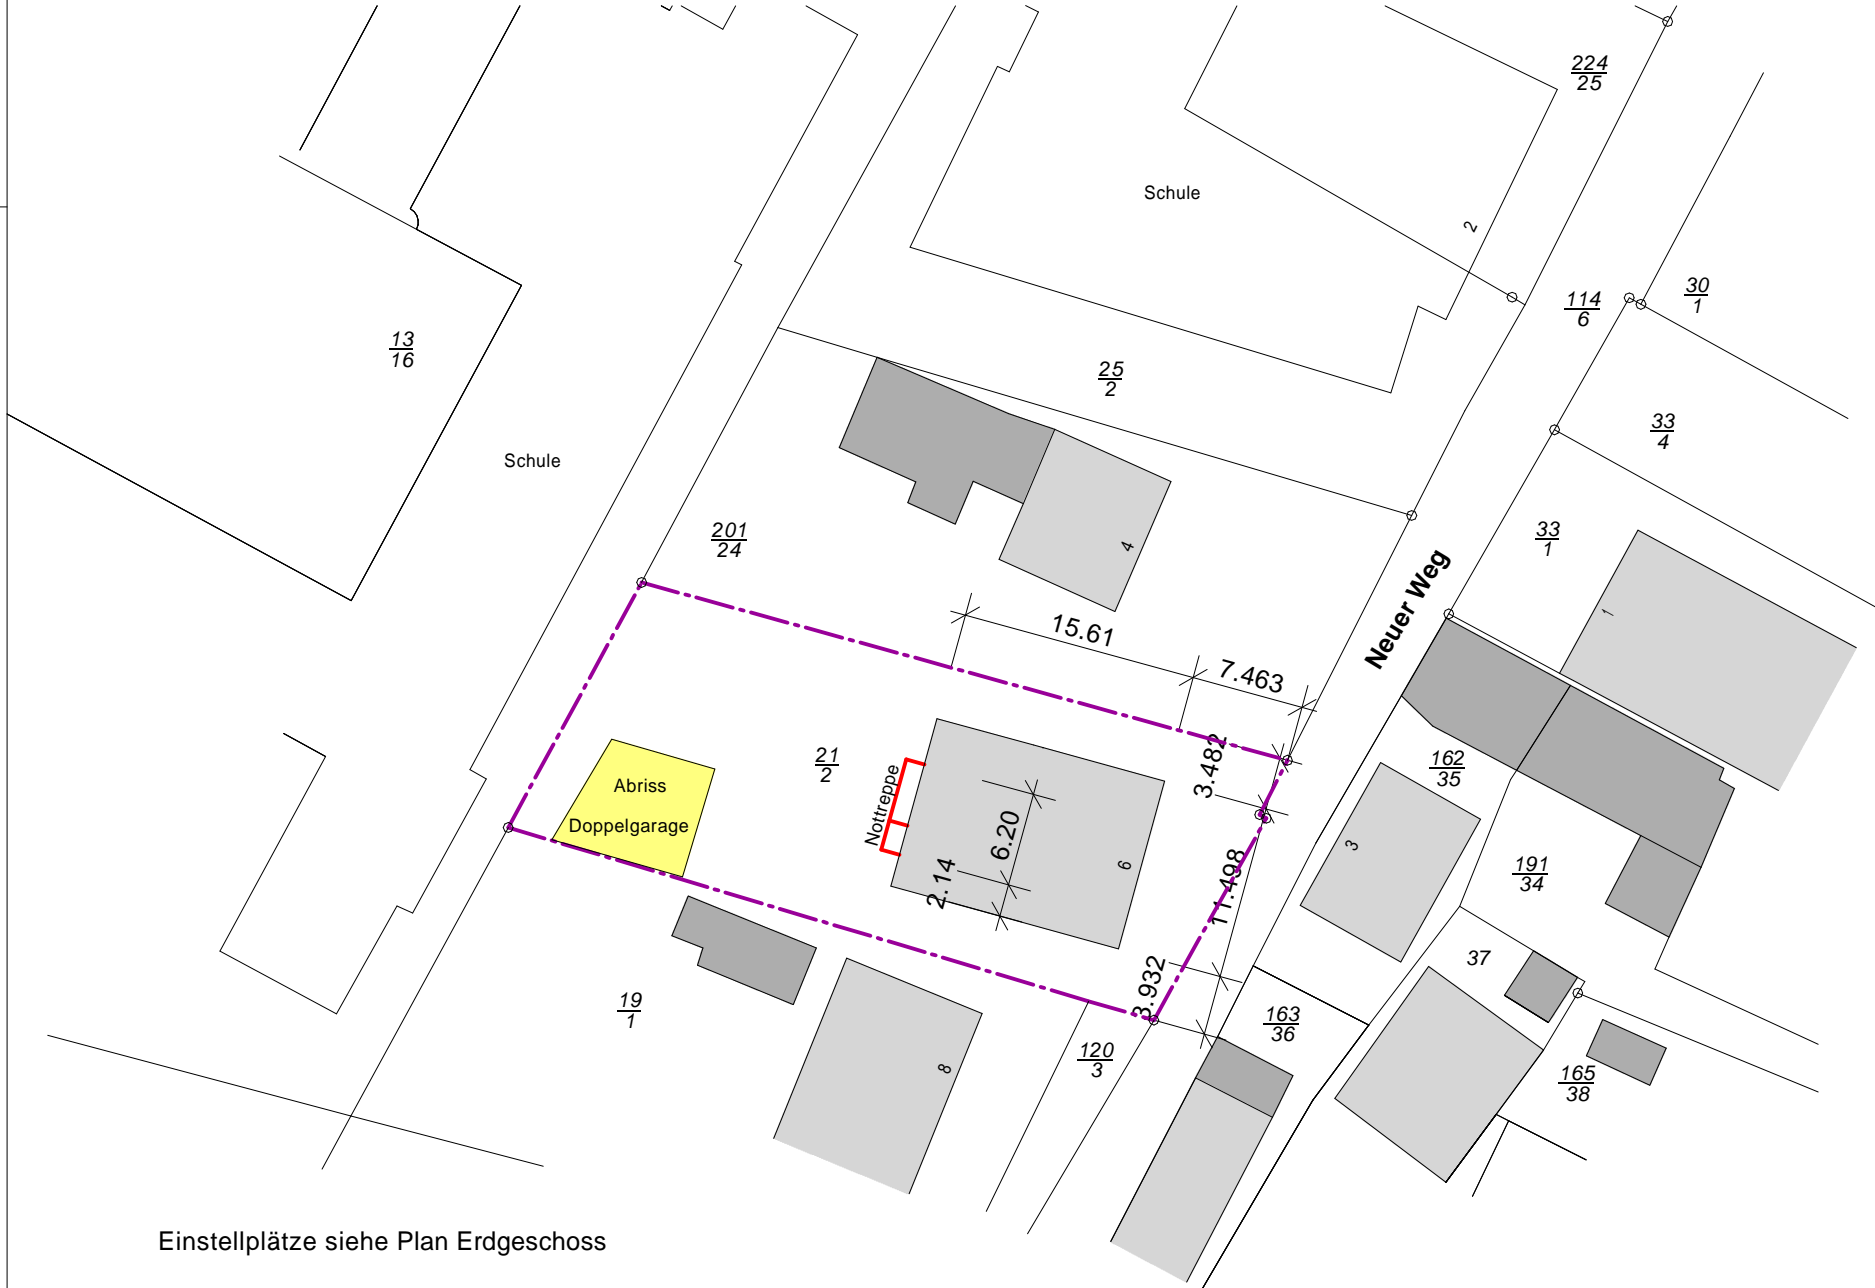

Umbau eines Wohn- und Geschäftshauses

zu einer

Kindertagesstätte

Bauherr:

Bauort: Neuer Weg 6, 21706 Drochtersen

Planer: L.J.Borchers Bau GmbH
Wiesengrund 2
21714 Hammah

Planinhalt:
02_Lageplan 1-500_20220815_V1

Der Bauherr

Der Planer

Datum: 15-08-2022

Maßstab: 1 / 500

Blatt-Nr.:
1

DIN A3

Einstellplätze siehe Plan Erdgeschoss