



Schnitt A-A

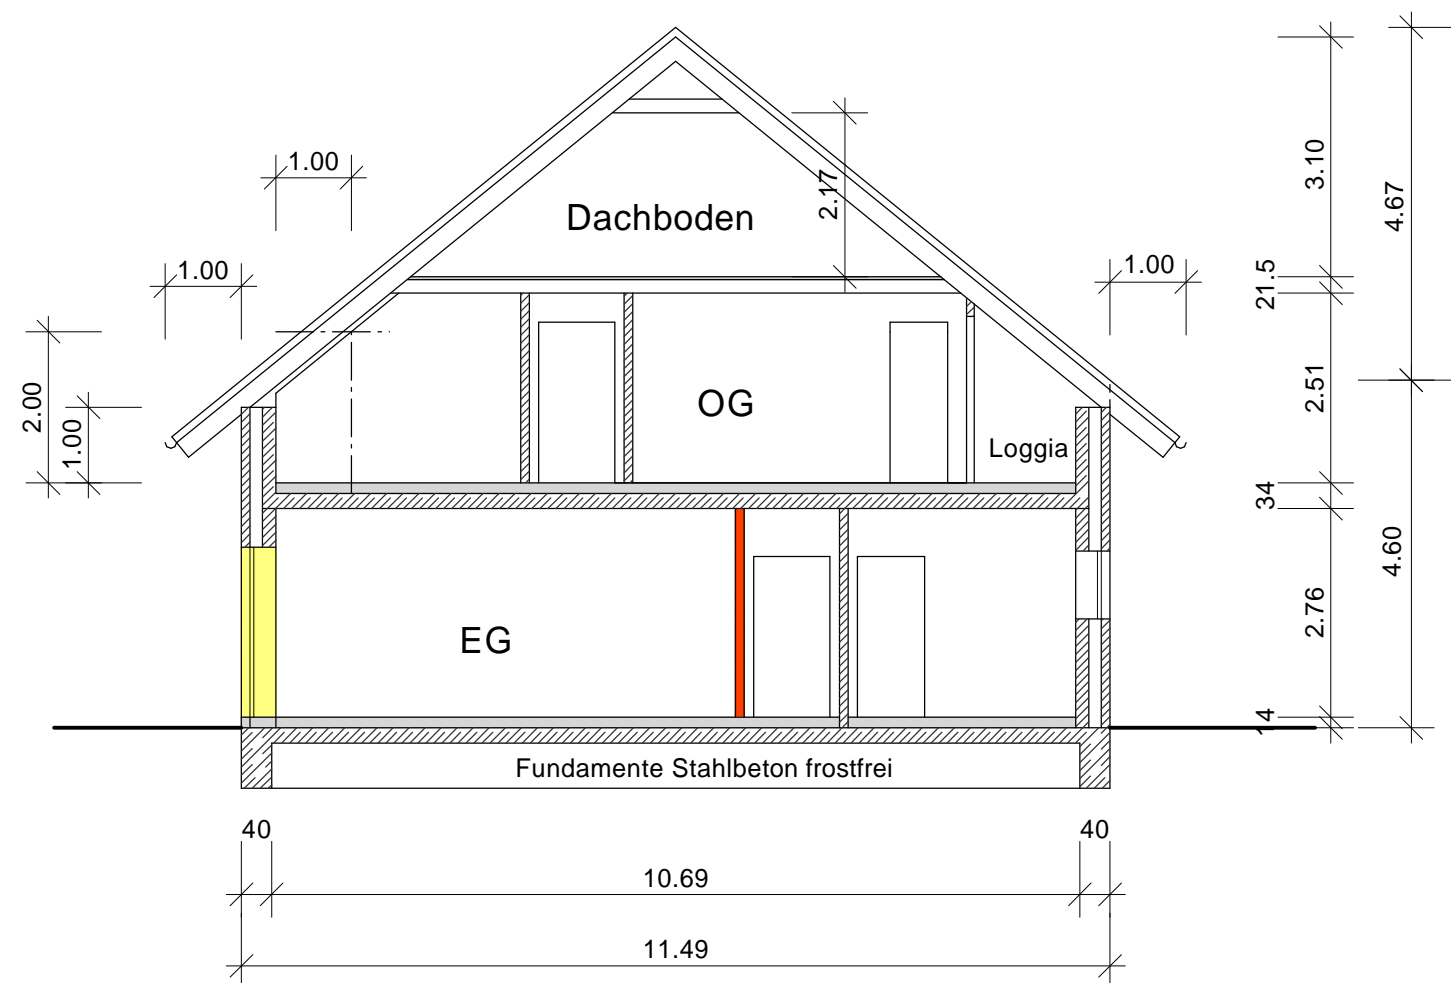

Umbau eines Wohn- und Geschäftshauses zu einer Kindertagesstätte		
Bauherr: <div></div> <div></div>	<div></div>	
Bauort: Neuer Weg 6, 21706 Drochtersen		
Planer: L.J.Borchers Bau GmbH Wiesengrund 2 21714 Hammah		
Planinhalt: 03_Grundriss OG, Schnitt_20220815_V1 Elementargruppe		
<div>----- Der Bauherr</div> <div>----- Der Planer</div>		Datum: 15-08-2022
		Maßstab: 1 / 100
		Blatt-Nr.: 2
		DIN A2